


POMIESZCZENIE DSP  
ARANŻACJA

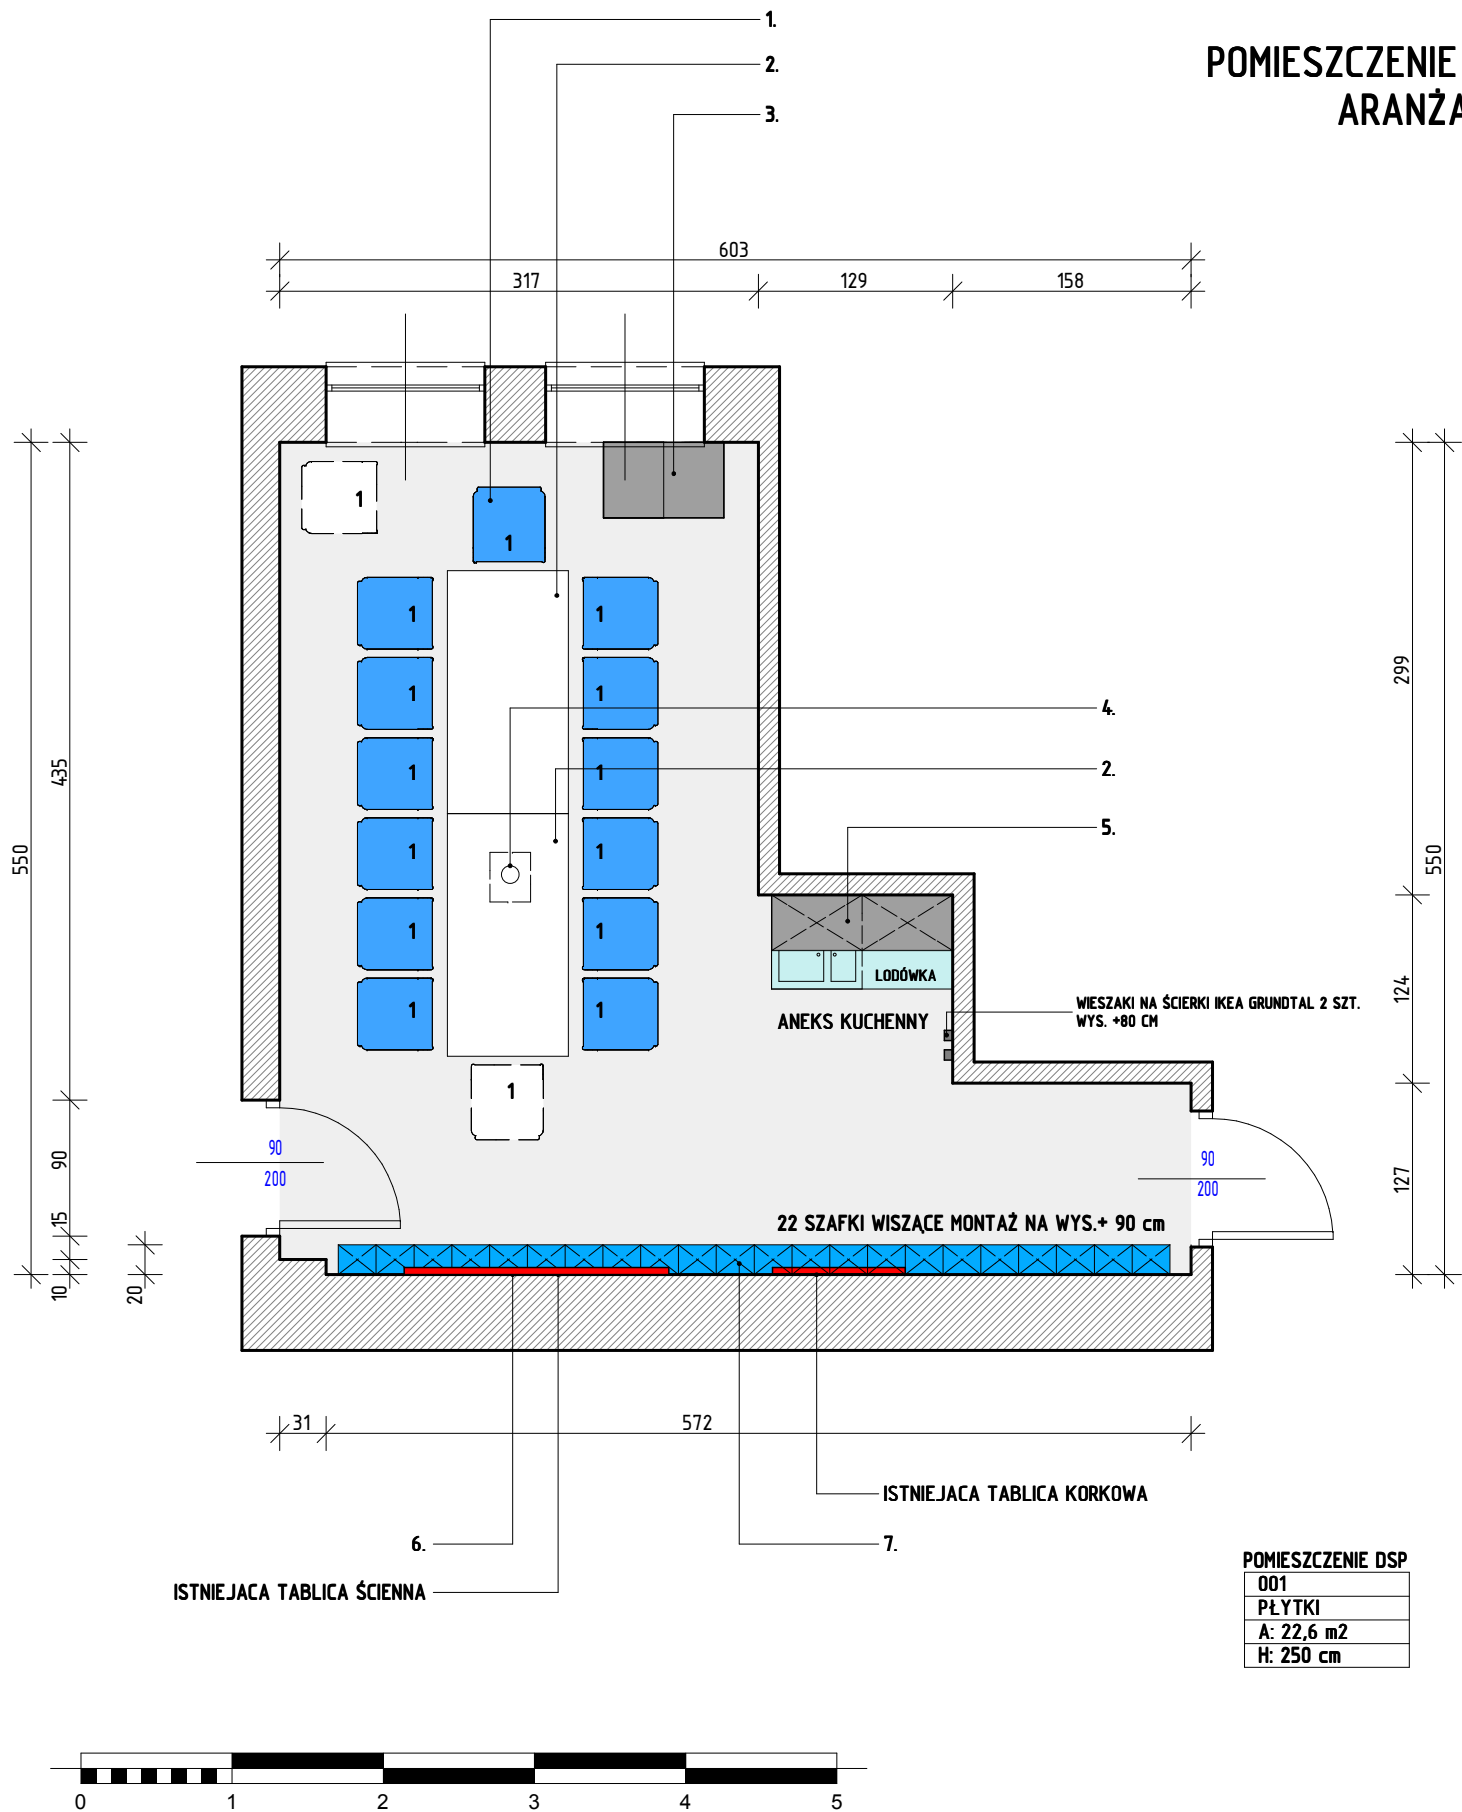

ZESTAWIENIE MEBLI I WYPOSAŻENIA

**ANEKS KUCHENNY :**

PROJEKT ANEKSU KUCHENNEGO WRAZ Z WYPOSAŻENIEM PRZEDSTAWIA RYS. NR 3 ORAZ ZAŁĄCZNIK PDF DO NINIEJSZEJ DOKUMENTACJI. OZNACZONY NA RYSUNKU NR 5.

- MEBLE :**
1. KRZESŁA: PROFIRM  
typ : SENSI K1H bez podłokietników  
SIEDZISKO I OPARCIE NIETAPICEROWANE – KUBEŁEK ZE SKŁEJKI  
KOLOR: LW 02  
Rama chrom na ślizgaczach filcowych  
15 sztuk [ sztaplowane ]
  2. STÓŁ : MARLOW 160X80 cm  
typ : STB 1680 [ NR : MST0901010101]  
Błat : POPIELATY  
Rama STAŁOWA SZARA  
2 sztuki
  3. WÓZEK NA LAPTOPY / TABLETY Z ZASILANIEM I ZABEZPIECZENIEM  
PRODUCENT : MAŁOW  
TYP : WNL 208 [ NR : WNL 0615050404 ] NA 16 URZĄDZEŃ  
KORPUS KOLOR SZARY : RAL 7035  
DRZWI KOLOR NIEBIESKI : RAL 5010  
OPIS ZAWIERA RYS.NR 3.
  6. SZAFKI ŚNIADANIOWE /INDYWIDUALNE WISZĄCE, STAŁOWE  
WYKONANIE NA WYMIAR 22 SZT.  
PRODUCENT : MAŁOW  
KOLOR NIEBIESKI : RAL : 5010  
OPIS ZAWIERA RYS.NR 3.

- ELEMENTY WYPOSAŻENIA :**
4. UCHWYT SUFITOWY /REGULOWANY DO PROJEKTORA MULTIMEDIALNEGO  
PRODUCENT : AVERS SCREENS  
TYP : ALUMOUNT LONG SREBRNY
  7. EKRAN ŚCIENNY /RĘCZNY DO PROJEKTORA MULTIMEDIALNEGO  
PRODUCENT : PROJECTA  
TYP : SLIMSCREEN DATALUX 180x138 , 4:3

**UWAGA :**

PEŁEN WĘZEŁ SANITARNY Z UMYWALKĄ I WC ZNAJDUJE SIĘ W PRZYŁĘGŁYM DO REMONTOWANEGO POMIESZCZENIA SOCJALNEGO POMIESZCZENIU SANITARNYM.

POMIESZCZENIE DSP
001
PŁYTKI
A: 22,6 m2
H: 250 cm

JEDNOSTKA PROJEKTOWA	PROJEKTOWAŁ	DATA	PODPIS
ZAKŁAD REMONTOWO BUDOWLANY "MURBET" Andrzej Cichon ul. Koziełska 435 A ; 44-164 Gliwice_tel. : 032 2701495 ; 0 502 300385 e-mail : cichon@murbet.internetdsl.pl	mgr inż.bud. nr upr.bud. : 84/82 Andrzej CICHON	12.01.17	
TEMAT	TREŚĆ RYSUNKU	INWESTOR	ADRES INWESTYCJI
PROJEKT REMONTU POMIESZCZENIA DO SPOŻYWANIA POŚLĄKÓW.	ARANŻACJA POMIESZCZENIA DO SPOŻYWANIA POŚLĄKÓW	PEC Gliwice sp. z o.o.	ul.Królewskiej Tamy 135 44-100 GLIWICE
		NR RYS.	SKALA
		2	1:50



7 2134 1956 9